



Visualisierung Kirwaplatz maßstabsunabhängig



Fassadenschnitt Saal M 1:50



Ansicht Hofseite (Straßenseite) M 1:200



Ansicht Südseite (Bachseite) M 1:200


02
Kasparhansl - Hof
als neue Ortsmitte von Mimbach - Mausdorf

Die Lage am geöffneten Mimbach wird erlebbar und bildet einen ruhigen Aufenthaltsbereich und Ort der Entspannung am Wasser. Entlang der Ufer laden Granitfindlinge zum Sitzen ein. Daneben werden Bänke entlang der Fassade und an der gegenüberliegenden Scheune aufgestellt. Der breite Holzsteg kann auch als Liegedeck genutzt werden. Die Grünfläche wird von Fußpfaden in wassergebundener Decke erschlossen – eine zusätzliche Anbindung der Grünfläche an den Spielplatz ist geplant.

Im Westen des Gebäudekomplexes befinden sich die rein funktional geprägten befestigten Verkehrsflächen mit Feuerwehrezufahrt und Parkplatz. Dabei sollen die versiegelten Flächen auf ein notwendiges Maß reduziert werden. Die umgebenden Parkflächen sollen als wassergebundene Decke ausgebildet werden. Granitzeller dienen als Einfassung und ggf. Markierung der Stellplätze. Der Parkplatz dient auch als Festplatz insbesondere für das jährliche Kirchweihfest. Dazu wurde am Südende eine Aufstellvorrichtung für den Kirchweihbaum vorgesehen. Der angrenzende Straßenraum wird durch die niveaugleiche Gestaltung in Granitkleinstein gepflastert und von Granitborden und Einzellern gefassten Gehsteigen in der neuen Ortsmitte gestalterisch aufgewertet.

Der wertvolle, alte und dorftypische Baumbestand wird erhalten und schafft Raumbildung und örtliche Identität. Die neue Grünfläche am Bach wird naturnah gestaltet, mit einem Stauden- und Gräseraum der über das Jahr abwechslungsreiche Blühaspekte bildet. Auch die großzügige Baumscheibe um die Hoffinde im Innenhof (D 4,5m) wird mit Stauden und Gräsern attraktiv bepflanzt. Die sonstigen Grünflächen um den Baumbestand werden als dorftypische Wiese angelegt.

Der Städtebau des Gebäudes gliedert die „neue Mitte“ von Mimbach und Mausdorf. Wichtig war es die ursprüngliche ruhige u förmige städtebauliche Figur herauszuarbeiten. Die städtebauliche Form gliedert sich stark in die Ortschaft ein und zeigt durch ihre öffnende Hofbildende Struktur die „konzeptionelle neue Mitte“ des Ortes. Die Aufweitung zur Straßenseite bewirkt die Schaffung eines neuen zentralen Platz, der Belebung erfährt. Funktional soll der Platz bei Feierlichkeiten als Festplatz genutzt werden.

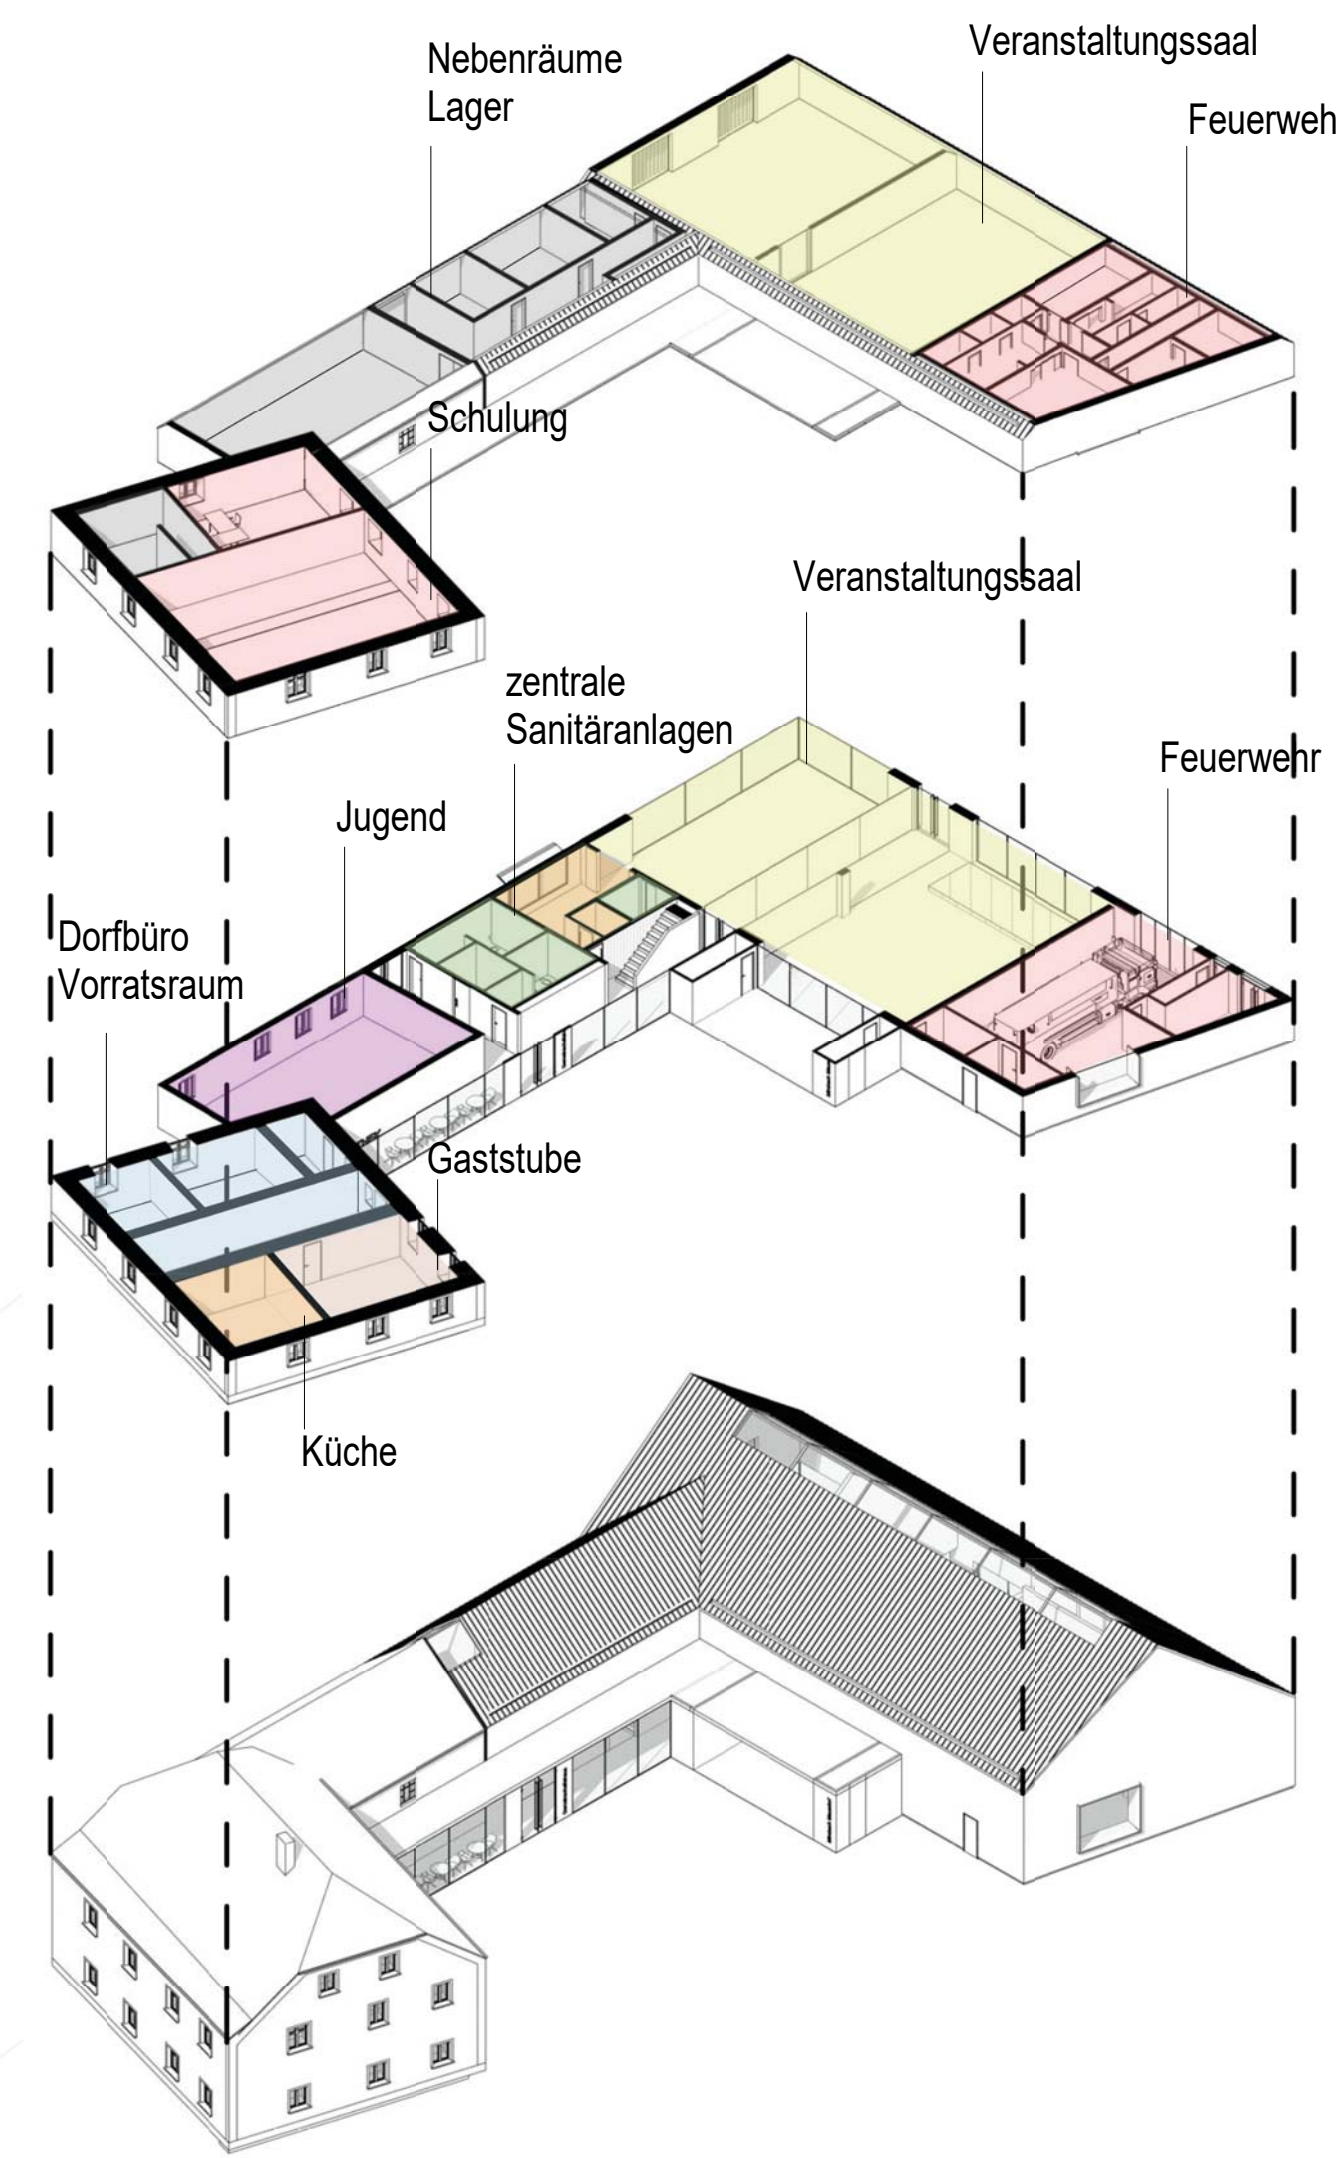

Ansicht Westen (Kirwaplatz, Feuerwehrezufahrt) M 1:200



Schnitt S1, Bereich Foyer und Nebenräume M 1:200



Schnitt S2, Bereich Veranstaltungssaal und Gemeinschaftshaus M 1:200



Visualisierung Hofansicht (Festplatz) unmaßstäblich



Visualisierung Veranstaltungssaal